



ΕΦΗΜΕΡΙΣ ΤΗΣ ΚΥΒΕΡΝΗΣΕΩΣ

ΤΗΣ ΕΛΛΗΝΙΚΗΣ ΔΗΜΟΚΡΑΤΙΑΣ

ΤΕΥΧΟΣ ΤΕΤΑΡΤΟ Αρ. Φύλλου 22

23 Ιανουαρίου 1997

ΠΕΡΙΕΧΟΜΕΝΑ

ΑΝΑΔΑΣΩΣΕΙΣ

ΑΠΟΦΑΣΕΙΣ

Αριθ. 2056 (1)

Κήρυξη ως αναδασωτέας δημόσιας δασικής έκτασης 2.164 στρεμμάτων στη θέση «Αγ. Γεώργιος - Πέτρα» περιοχής Δήμου Ελλασόνας.

Ο ΓΕΝΙΚΟΣ ΓΡΑΜΜΑΤΕΑΣ
ΠΕΡΙΦΕΡΕΙΑΣ ΘΕΣΣΑΛΙΑΣ

Έχοντας υπόψη:

1. Τις διατάξεις του Ν. 2503/97 «περί διοικητικής αποκέντρωσης».

2. Την αριθ. 2155/29.8.1997 απόφαση Γ.Γ.Π. Θεσσαλίας «περί εξουσιοδότησης υπογραφής με εντολή Γ.Γ.Π.Θ.στους Δ/ντές Δασών».

3. Τις διατάξεις των άρθρων 38 παρ. 1 και 41 παρ. 1 και 3 και του Ν. 998/79 «περί προστασία των δασών κ.λπ.».

4. Τις: α) 160417/1180/8.7.80 και
β) 182447/3049/24.9.80 Διαταγές του Υπ. Γεωργίας σχετικές με την κήρυξη εκτάσεων ως αναδασωτέων.

5. Την αριθ. 3051/11.7.97 αναφορά του Δασαρχείου Ελασσόνας με την οποία προτείνεται η κήρυξη της δημόσιας δασικής έκτασης των 2.164 στρεμμάτων που βρίσκεται στη θέση «Αγ. Γεώργιος - Πέτρα» περιοχής Δήμου Ελασσόνας ως αναδασωτέας, αποφασίζουμε:

Κηρύσουμε αναδασωτέα την δημόσια δασική έκταση των 2.164 στρεμμάτων, της οποίας η βλάστηση καταστράφηκε λόγω πυρκαγιάς στη θέση «Αγ. Γεώργιος - Πέτρα» περιοχή Δήμου Ελασσόνας και η οποία ορίζεται:

Ανατολικά: Με δημόσια δασική έκταση.
Δυτικά: Με δημόσια δασική έκταση.
Βόρεια: Με δημόσια δασική έκταση.
Νότια: Με δημόσια δασική έκταση.

Η ανωτέρω έκταση, η οποία απεικονίζεται με τα στοιχεία Α, Β, Γ, Δ, Ε, Ζ, Η, Θ, Ι, Κ, Λ, Μ, Ν, Ξ, Ο, Π, Ρ, Σ, Τ, Υ, Φ, Χ, Α στο διάγραμμα του Δασαρχείου Ελασσόνας το οποίο αποτελεί αναπόσπαστο τμήμα της παρούσης θα αναδασωθεί με τη φυσική διαδικασία.

Η παρούσα να δημοσιευθεί στην Εφημερίδα της Κυβερν΄σηεως.

Λάρισα, 29 Δεκεμβρίου 1997

Με εντολή Γενικού Γραμματέα Περιφέρειας
Ο Διευθυντής Δασών
ΒΑΣΙΛΗΣ ΝΙΚΟΥ

Θαμνώνες και δάσος δρυός συνολικής έκτασης 2164 στρ. που κείνται στη δασική θέση Αι Γιώργης - Πέτρα του δημοσίου δάσους Διάβας Ελασσόνας.

ΚΛΙΜΑΚΑ : 1:20.000

Θεωρήθηκε
Ο Δασάρχης Ελασσόνας
Καλιάμπος Ελευθέριος
Δασολόγος με Α' βαθμό

Ο Συντάξας Δασοπόνος
Παπατζέλος Ιωάννης

Αριθ. 2057 (2)

Κήρυξη ως αναδασωτάς δημόσιας δασικής έκτασης 53 στρεμμάτων στη θέση «Γαλανός» περιοχής Κοινότητας Φλαμπούρου.

Ο ΓΕΝΙΚΟΣ ΓΡΑΜΜΑΤΕΑΣ
ΠΕΡΙΦΕΡΕΙΑΣ ΘΕΣΣΑΛΙΑΣ

Έχοντας υπόψη:

1. Τις διατάξεις του Ν. 2503/97 «περί διοικητικής αποκέντρωσης».

2. Την αριθ. 2155/29.8.1997 απόφαση Γ.Γ.Π. Θεσσαλίας «περί εξουσιοδότησης υπογραφής με εντολή Γ.Γ.Π.Θ.στους Δ/ντές Δασών».

3. Τις διατάξεις των άρθρων 38 παρ. 1 και 41 παρ. 1 και 3 και του Ν. 998/79 «περί προστασία των δασών κ.λπ.».

4. Τις: α) 160417/1180/8.7.80 και

β) 182447/3049/24.9.80 Διαταγές του Υπ. Γεωργίας σχετικές με την κήρυξη εκτάσεων ως αναδασωτέων.

5. Την αριθ. 3052/11.7.97 αναφορά του Δασαρχείου Ελασσόνας με την οποία προτείνεται η κήρυξη της δημόσιας δασικής έκτασης των 53 στρεμμάτων που βρίσκεται στη θέση «Γαλανός» περιοχής Κοινότητας Φλαμπούρου ως αναδασωτέας, αποφασίζουμε:

Κηρύσουμε αναδασωτέα την δημόσια δασική έκταση των 53 στρεμμάτων, της οποίας η βλάστηση καταστράφηκε λόγω πυρκαγιάς στη θέση «Γαλανός» περιοχής Κοινότητας Φλαμπούρου και η οποία ορίζεται:

Ανατολικά: Με δημόσια δασική έκταση.

Δυτικά: Με δημόσια δασική έκταση.

Βόρεια: Με δημόσια δασική έκταση.

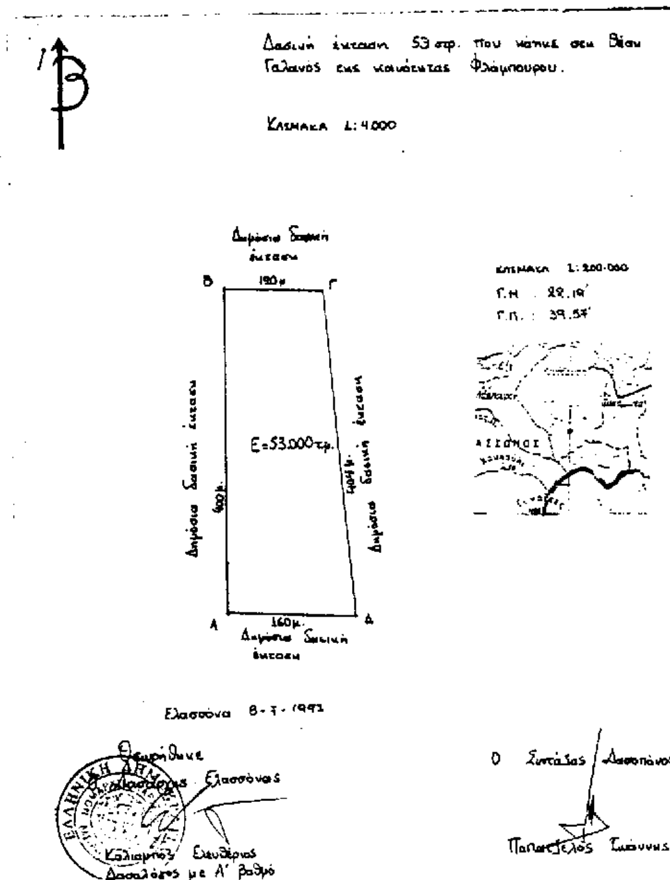
Νότια: Με δημόσια δασική έκταση.

Η ανωτέρω έκταση, η οποία απεικονίζεται με τα στοιχεία Α, Β, Γ, Δ, Α στο διάγραμμα του Δασαρχείου Ελασσόνας το οποίο αποτελεί αναπόσπαστο τμήμα της παρούσης θα αναδασωθεί με τη φυσική διαδικασία.

Η παρούσα να δημοσιευθεί στην Εφημερίδα της Κυβερν΄σηεως.

Λάρισα, 29 Δεκεμβρίου 1997

Με εντολή Γενικού Γραμματέα Περιφέρειας
Ο Διευθυντής Δασών
ΒΑΣΙΛΗΣ ΝΙΚΟΥ



ΠΟΛΕΟΔΟΜΙΑ

ΑΠΟΦΑΣΕΙΣ

Αριθ. ΕΠΑ 219 (3)

Τροποποίηση του ρυμοτομικού σχεδίου ΠΟΛΥΓΥΡΟΥ Ν. Χαλκιδικής που εγκρίθηκε με το Π.Δ. 8.12.88/10.3.89 (ΦΕΚ 147/τ.Δ΄) (περιοχή «Παιδικός Σταθμός»).

Ο ΝΟΜΑΡΧΗΣ ΧΑΛΚΙΔΙΚΗΣ

Έχοντας υπόψη:

1. Τις διατάξεις του άρθρου 1 του Α.Ν. 314/68 «Περί παροχής εις τον Υπουργό Βορ. Ελλάδος και τους Νομάρχες αρμοδιοτήτων επί θεμάτων έγκρισης επεκτάσεων ή τροποποιήσεων σχεδίων πόλεων, κωμών κ.λπ. (ΦΕΚ 47/τ.Α΄) όπως αντικαταστάθηκε με το Ν.Δ. 1018/71 (ΦΕΚ 220/τ.Α΄) και συμπληρώθηκε με την παρ. 2 του άρθρου 33 του Ν. 1337/83 (ΦΕΚ 33/τ.Α΄) όπως αυτή αντικαταστάθηκε με την παρ. 15 του άρθρου 8 του Ν. 1512/85 (ΦΕΚ 4/τ.Α΄).

2. Τις διατάξεις του Π.Δ. 183/9-5/5.6.1986 «Έγκριση τροποποιήσεων σχεδίων και καθορισμός όρων δόμησης και περιορισμών από τους Νομάρχες (ΦΕΚ 70/τ.Α΄).

3. Τους Νόμους 2118/94 και 2240/94 για την Νομαρχιακή Αυτοδιοίκηση όπως συμπληρώθηκαν μεταγενέστερα και ισχύουν μέχρι σήμερα.

4. Τις διατάξεις του Ν. 1337/83 (ΦΕΚ 33/Α) όπως συμπληρώθηκε - τροποποιήθηκε με το άρθρο 12 παρ. 1 του Ν. 1647/86 (ΦΕΚ 141) και του Ν. 1512/85 (ΦΕΚ 4/τ.Α΄) ειδικότερα τα άρθρα 6 και 7 αυτού.

5. Τις διατάξεις του άρθρου 3 του Ν. Δ/τος 17.7.1923 «περί σχεδίων πόλεων κ.λπ. όπως τροποποιήθηκε και ισχύει μέχρι σήμερα».

6. Το από 8.12.1988/10.3.1989 Π. Δ/γμα (ΦΕΚ 147/τ.Δ΄) με το οποίο εγκρίθηκε η Πολεοδομική μελέτη του προϋφισταμένου του έτους 1923 οικισμού Δήμου Πολυγύρου.

7. Τις υπ' αριθ. 40/3.4.1997 και 83/3.7.1997 αποφάσεις του Δημοτικού Συμβουλίου Πολυγύρου.

8. Την γνωμοδότηση του Ν.ΣΧΟΠ (10η συνεδρίαση, θέμα 2ο 3.10.1997) επί της προτεινόμενης τροποποίησης, αποφασίζουμε:

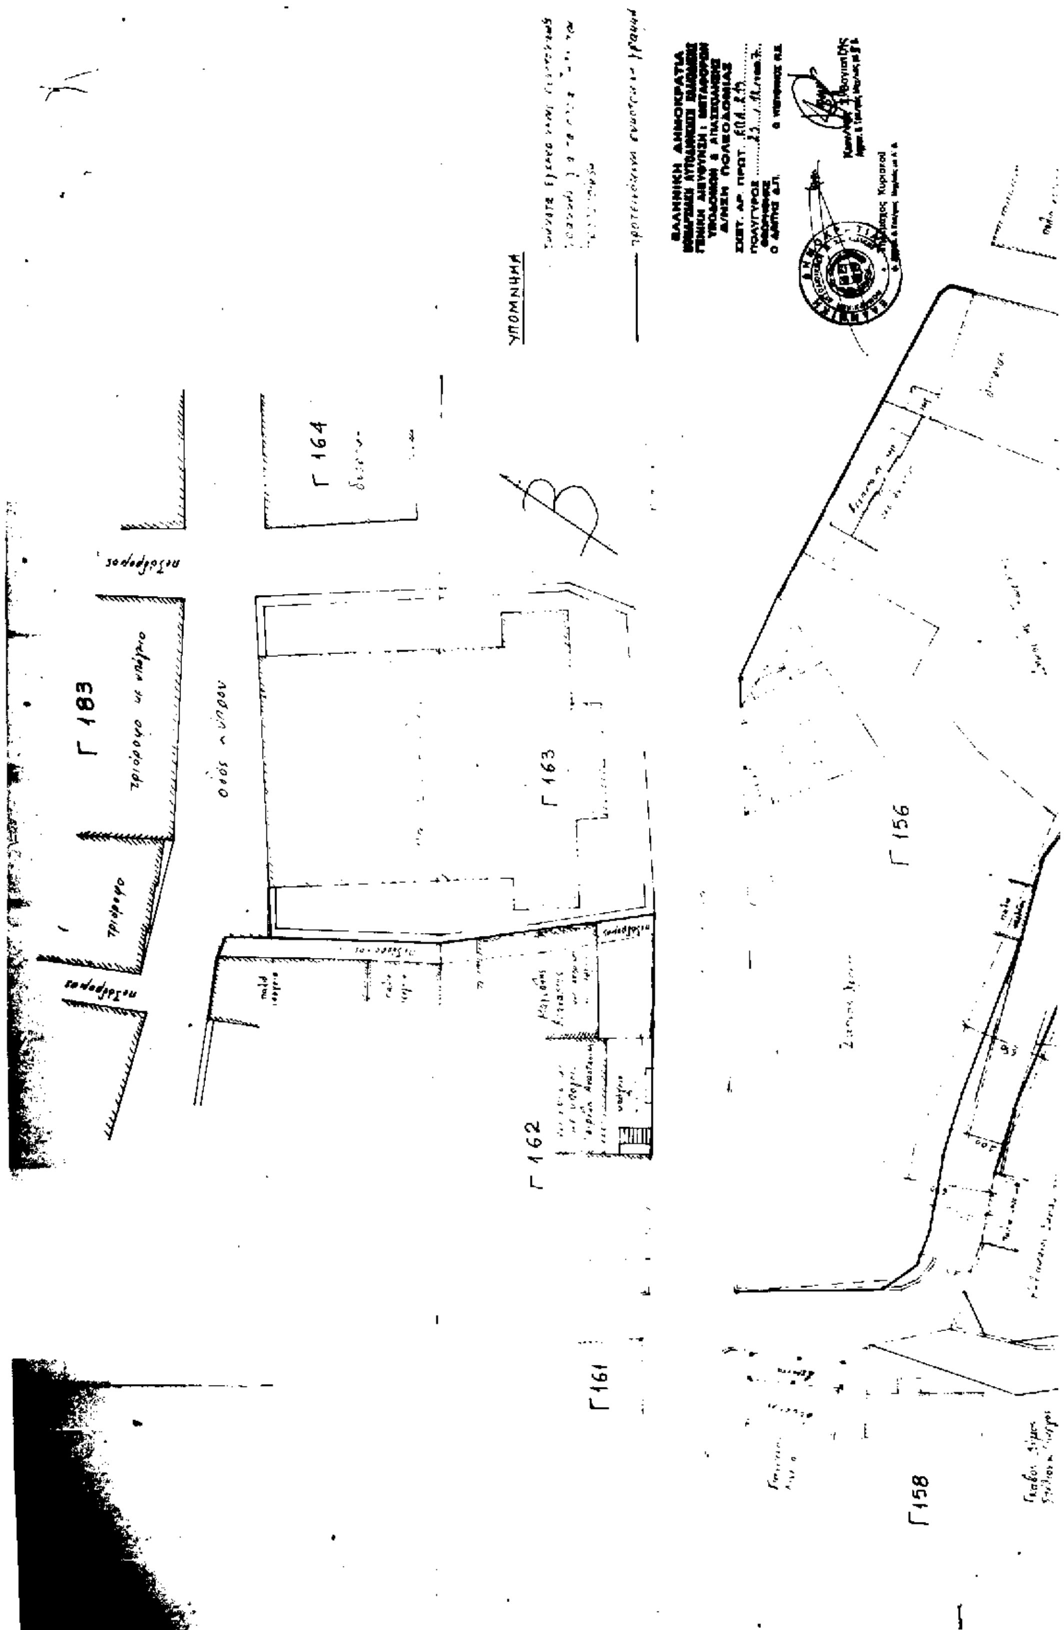
Εγκρίνεται η τροποποίηση του ρυμοτομικού σχεδίου του Δήμου Πολυγύρου το οποίο εγκρίθηκε με το από 8.12.88/10.3.1989 Π. Δ/γμα σύμφωνα με το συνημμένο διάγραμμα το οποίο αφού θεωρήθηκε από την Δ/νση Πολεοδομίας Ν. Χαλκιδικής αποτελεί αναπόσπαστο τμήμα της παρούσας.

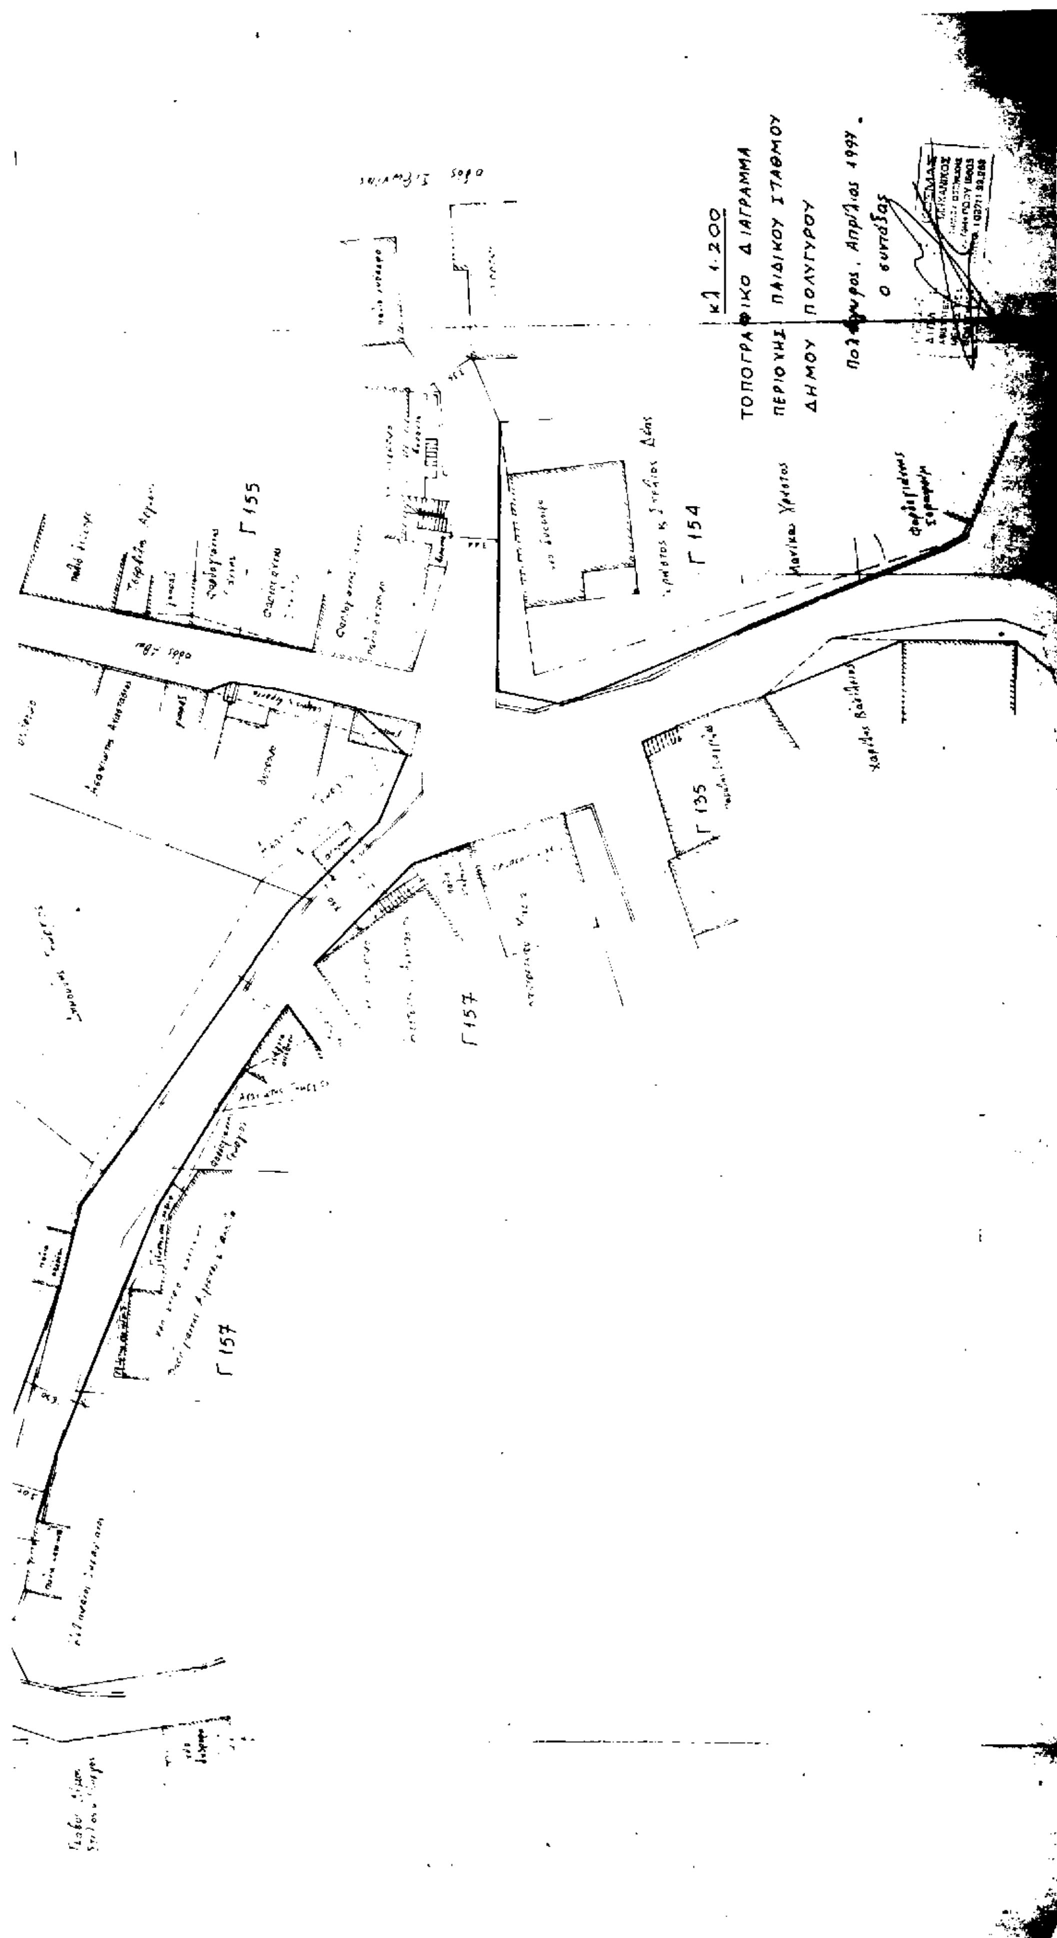
Με την παρούσα δεν προκαλείται δαπάνη ούτε στον Κρατικό Προϋπολογισμό ούτε στον προϋπολογισμό του οικείου Ο.Τ.Α. γιατί δεν περιέχει διατάξεις κανονιστικού περιεχομένου.

Η απόφαση αυτή να δημοσιευθεί στην Εφημερίδα της Κυβερνήσεως.

Πολύγυρος, 30 Δεκεμβρίου 1997

Ο Νομάρχης
ΒΑΣΙΛΕΙΟΣ ΒΑΣΙΛΑΚΗΣ


ΥΠΟΜΝΗΜΑ
Γ 183
Γ 164
Γ 163
Γ 162
Γ 156
Γ 161
Γ 158
οδός Κύπρου


κλ 1:200
ΤΟΠΟΓΡΑΦΙΚΟ ΔΙΑΓΡΑΜΜΑ
ΠΕΡΙΟΧΗΣ ΠΑΙΔΙΚΟΥ ΣΤΑΘΜΟΥ
ΔΗΜΟΥ ΠΟΛΥΓΥΡΟΥ
Πολύγυρος, Απρίλιος 1997.
ο συντάξας
Γ 155
Γ 154
Γ 135
Γ 157
Γ 157

ΑΝΑΚΟΙΝΩΣΕΙΣ

Αριθ. Δ12/0/36923 (4)

Παρακατάθεση αποζημίωσης ακινήτων που έχουν ρυμοτομηθεί με το εγκεκριμένο ρυμοτομικό σχέδιο του Δήμου Νέων Λιοσίων για τη διάνοιξη της οδού Θηβών από την οδό Έκτωρος μέχρι την οδό Ερμιόνης, σύμφωνα με τις ενδείξεις τις πράξεις αναλογισμού 18/95 και 4/97.

Ο ΥΠΟΥΡΓΟΣ ΠΕΡΙΒΑΛΛΟΝΤΟΣ, ΧΩΡΟΤΑΞΙΑΣ ΚΑΙ ΔΗΜΟΣΙΩΝ ΕΡΓΩΝ

Έχοντας υπόψη:

1. Τις διατάξεις του Ν.Δ. 17.7.1923 «Περί σχεδίων πόλεων, κωμών κ.λπ.» (ΦΕΚ 228/τ.Α΄/23) και του άρθρου 5 του Ν. 653/77 (ΦΕΚ 214/τ.Α΄).
2. Τις διατάξεις του Ν. Δ/τος 797/71 «Περί αναγκαστικών απαλλοτριώσεων» (ΦΕΚ 1/τ.Α΄/71).
3. Τις διατάξεις του άρθρου 6 του Ν. 5269/31.
4. Την εξουσιοδοτική απόφαση του Υπουργού Περιβάλλοντος, Χωροταξίας και Δημοσίων Έργων Δ17/01/79/Φ.2.2.1/24.8.89 ΦΕΚ 666 τ.Β΄.
5. Τις διατάξεις του Π.Δ. 69/88 (ΦΕΚ 28/τ.Α΄) «Περί Οργανισμού Γ.Γ.Δ.Ε. του ΥΠΕΧΩΔΕ».
6. Τον πίνακα υπολογισμού - παρακατάθεσης της αποζημίωσης με ημερομηνία 10.12.97 που συντάχθηκε με βάση την απόφαση 1477/1996 του Μονομελούς Πρωτοδικείου Αθηνών για ακίνητα που ρυμοτομήθηκαν για τη διάνοιξη της οδού Θηβών από την οδό Έκτωρος μέχρι την οδό Ερμιόνης σύμφωνα με τις ενδείξεις της πράξης αναλογισμού 18/95 και 4/97, ειδοποιούμε:

Τα πρόσωπα που έχουν ή αξιώνουν εμπράγματα δικαιώματα στα παραπάνω ακίνητα που έχουν ρυμοτομηθεί, όπως σημειώνονται στα στοιχεία προδικασίας του άρθρου 5 του Ν. 653/77 ότι η αποζημίωση για τα ακίνητα αυτά έχει κατατεθεί στο Ταμείο Παρακαταθηκών και Δανείων, ύστερα από τον συμψηφισμό δικαιωμάτων και υποχρεώσεων που προβλέπει το άρθρο 6 του Ν. 5269/31 με την έκδοση του γραμματίου παρακαταθήκης 4037/30.12.97 για συνολικό ποσό 199.760.000.

Η παρακατάθεση της αποζημίωσης θα καταβληθεί στα πρόσωπα που θα αναγνωρισθούν δικαιούχοι.

Η παρούσα ναδημοσιευθεί στην Εφημερίδα της Κυβερνήσεως.

Αθήνα, 31 Δεκεμβρίου 1997

Με εντολή Υπουργού
Η Τμηματάρχης
ΕΛΕΝΗ ΔΗΜΗΤΡΙΟΥ

Αριθ. Δ12/0/30052 (5)

Παρακατάθεση συμπληρωματικής αποζημίωσης ακινήτων που έχουν ρυμοτομηθεί με το εγκεκριμένο ρυμοτομικό σχέδιο του Δήμου Χαλανδρίου για την διάνοιξη της ΣΤΑΥΡΟΥ ΕΛΕΥΣΙΝΑΣ από την οδό Μπενάκη μέχρι την οδό Κλεισθένους, σύμφωνα με τις ενδείξεις της πράξης αναλογισμού 4/95.

Ο ΥΠΟΥΡΓΟΣ ΠΕΡΙΒΑΛΛΟΝΤΟΣ, ΧΩΡΟΤΑΞΙΑΣ ΚΑΙ ΔΗΜΟΣΙΩΝ ΕΡΓΩΝ

Έχοντας υπόψη:

1. Τις διατάξεις του Ν.Δ. 17.7.1923 «Περί σχεδίων πόλεων, κωμών κ.λπ.» (ΦΕΚ 228/τ.Α΄/23) και του άρθρου 5 του Ν. 653/77 (ΦΕΚ 214/τ.Α΄).
2. Τις διατάξεις του Ν. Δ/τος 797/71 «Περί αναγκαστικών απαλλοτριώσεων» (ΦΕΚ 1/τ.Α΄/71).
3. Τις διατάξεις του άρθρου 6 του Ν. 5269/31.
4. Την εξουσιοδοτική απόφαση του Υπουργού Περιβάλλοντος, Χωροταξίας και Δημοσίων Έργων Δ17/01/79/Φ.2.2.1/24.8.89 ΦΕΚ 666 τ.Β΄.
5. Τις διατάξεις του Π.Δ. 69/88 (ΦΕΚ 28/τ.Α΄) «Περί Οργανισμού Γ.Γ.Δ.Ε. του ΥΠΕΧΩΔΕ».
6. Τον πίνακα υπολογισμού - παρακατάθεσης της αποζημίωσης με ημερομηνία 10.12.97 που συντάχθηκε με βάση την απόφαση 9071/97 του Εφετείου για ακίνητα που ρυμοτομήθηκαν για τη διάνοιξη της ΣΤΑΥΡΟΥ - ΕΛΕΥΣΙΝΑΣ από την οδό Μπενάκη μέχρι την οδό Κλεισθένους στο Δήμο Χαλανδρίου σύμφωνα με τις ενδείξεις της πράξης αναλογισμού 4/95, ειδοποιούμε:

Τα πρόσωπα που έχουν ή αξιώνουν εμπράγματα δικαιώματα στα παραπάνω ακίνητα που έχουν ρυμοτομηθεί, όπως σημειώνονται στα στοιχεία προδικασίας του άρθρου 5 του Ν. 653/77 ότι η αποζημίωση για τα ακίνητα αυτά έχει κατατεθεί στο Ταμείο Παρακαταθηκών και Δανείων, ύστερα από τον συμψηφισμό δικαιωμάτων και υποχρεώσεων που προβλέπει το άρθρο 6 του Ν. 5269/31 με την έκδοση του γραμματίου παρακαταθήκης 4028/19.12.97 για συνολικό ποσό 5.418.000.

Η παρακατάθεση της αποζημίωσης έγινε και θα καταβληθεί στα πρόσωπα που θα αναγνωρισθούν δικαιούχοι.

Η παρούσα ναδημοσιευθεί στην Εφημερίδα της Κυβερνήσεως.

Αθήνα, 9 Ιανουαρίου 1998

Με εντολή Υπουργού
Η Τμηματάρχης
ΕΛΕΝΗ ΔΗΜΗΤΡΙΟΥ

Αριθ. Δ12/0/30053 (6)

Παρακατάθεση αποζημίωσης ακινήτων που έχουν ρυμοτομηθεί με το εγκεκριμένο ρυμοτομικό σχέδιο του Δήμου Γέρακα για την διεύρυνση της οδού ΣΤΑΥΡΟΥ - ΕΛΕΥΣΙΝΑΣ από την οδό Κλεισθένουςμέχρι την οδό Σπετσών, σύμφωνα με τις ενδείξεις της πράξης αναλογισμού 40/95.

Ο ΥΠΟΥΡΓΟΣ ΠΕΡΙΒΑΛΛΟΝΤΟΣ, ΧΩΡΟΤΑΞΙΑΣ ΚΑΙ ΔΗΜΟΣΙΩΝ ΕΡΓΩΝ

Έχοντας υπόψη:

1. Τις διατάξεις του Ν.Δ. 17.7.1923 «Περί σχεδίων πόλεων, κωμών κ.λπ.» (ΦΕΚ 228/τ.Α΄/23) και του άρθρου 5 του Ν. 653/77 (ΦΕΚ 214/τ.Α΄).
2. Τις διατάξεις του Ν. Δ/τος 797/71 «Περί αναγκαστικών απαλλοτριώσεων» (ΦΕΚ 1/τ.Α΄/71).
3. Τις διατάξεις του άρθρου 6 του Ν. 5269/31.
4. Την εξουσιοδοτική απόφαση του Υπουργού Περιβάλλοντος, Χωροταξίας και Δημοσίων Έργων Δ17/01/79/Φ.2.2.1/24.8.89 ΦΕΚ 666 τ.Β΄.
5. Τις διατάξεις του Π.Δ. 69/88 (ΦΕΚ 28/τ.Α΄) «Περί Οργανισμού Γ.Γ.Δ.Ε. του ΥΠΕΧΩΔΕ».
6. Τον πίνακα υπολογισμού - παρακατάθεσης της αποζημίωσης με ημερομηνία 26.3.97 που συντάχθηκε με βά-

ση την απόφαση 148/31.1.97 του Μονομελούς Πρωτοδικείου Αθηνών για ακίνητα που ρυμοτομήθηκαν για τη διεύρυνση της Σταυρού - Ελευσίνας από την οδό Κλεισθένους μέχρι την οδό Σπετσών στο Δήμο Γέρακα σύμφωνα με τις ενδείξεις της πράξης αναλογισμού 40/95, ειδοποιούμε:

Τα πρόσωπα που έχουν ή αξιώνουν εμπράγματα δικαιώματα στα παραπάνω ακίνητα που έχουν ρυμοτομηθεί, όπως σημειώνονται στα στοιχεία προδικασίας του άρθρου 5 του Ν. 653/77 ότι η αποζημίωση για τα ακίνητα αυτά έχει κατατεθεί στο Ταμείο Παρακαταθηκών και Δανείων, ύστερα από τον συμψηφισμό δικαιωμάτων και υποχρεώσεων που προβλέπει το άρθρο 6 του Ν. 5269/31 με την έκδοση του γραμματίου παρακαταθήκης 4024/19.12.97 για συνολικό ποσό 277.844.800.

Η παρακατάθεση της αποζημίωσης έγινε και θα καταβληθεί στα πρόσωπα που θα αναγνωρισθούν δικαιούχοι.

Η παρούσα ναδημοσιευθεί στην Εφημερίδα της Κυβερνήσεως.

Αθήνα, 9 Ιανουαρίου 1998
Με εντολή Υπουργού
Η Τμηματάρχης
ΕΛΕΝΗ ΔΗΜΗΤΡΙΟΥ

ΔΙΟΡΘΩΣΕΙΣ ΣΦΑΛΜΑΤΩΝ

(7)

Στην 652/Φ520/649/7.5.1997 απόφαση Αναπληρωτή Περιφερειακού Δ/ντή Ν. Αιτωλ/νίας - Αναγκαστική απαλ/ση ακινήτου στη θέση «Βελβίνα Ναυπακτίας» για αρχαιολογικούς σκοπούς που δημοσιεύθηκε στο ΦΕΚ 417/τ.Δ'/26.5.1997 στο σημείο της παραγράφου (1) - (αποφασίζουμε) αντικαθίσταται το εσφαλμένο έκτασης 2437,3μ² με το σωστό - έκτασης 689,70 μ².

(Από την Κτηματική Υπηρεσία Ν. Αττικής)

ΑΠΟ ΤΟ ΕΘΝΙΚΟ ΤΥΠΟΓΡΑΦΕΙΟ